


ŁAMIAĆA + SEPARATOR NAROŻNY WEWNĘTRZNY

13.10.07_PROFILE_MONTAZOWE_DPS+++.DWG

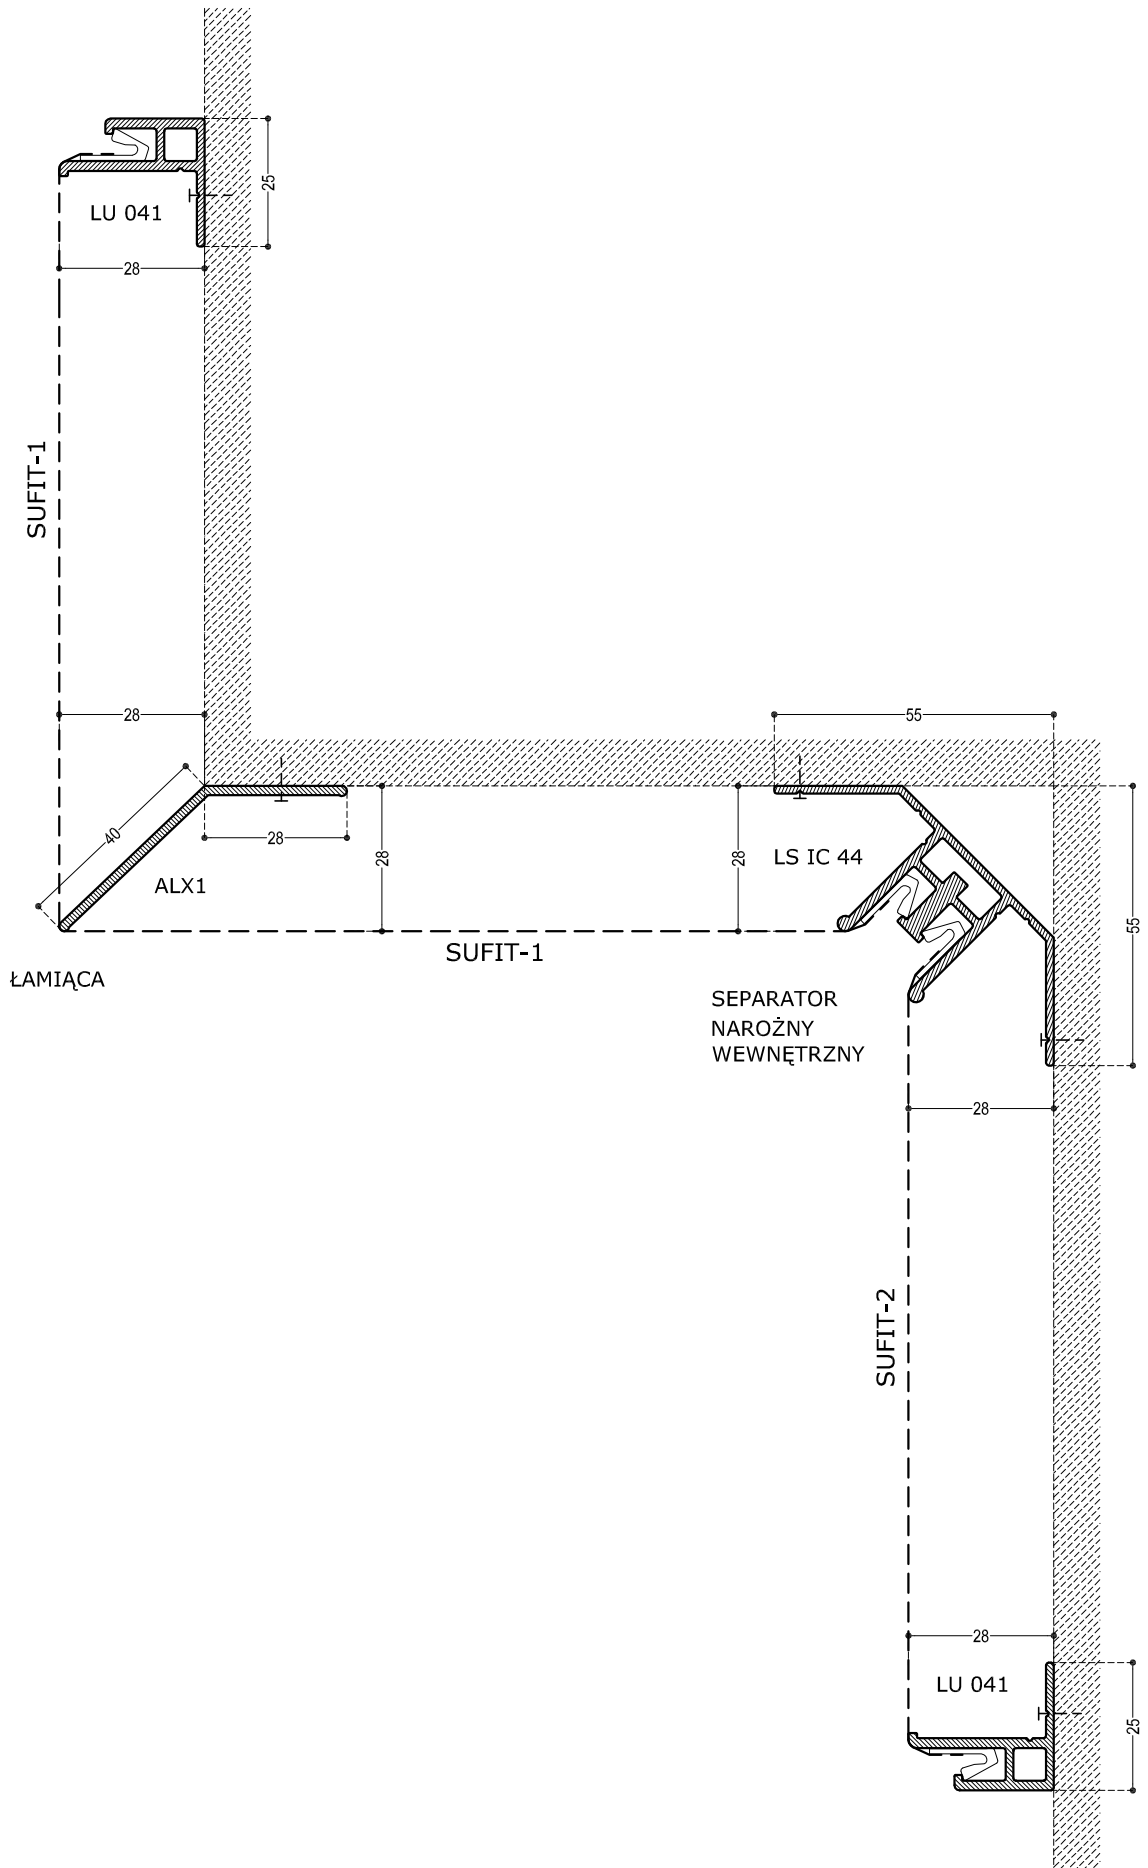

2013-10-07 11:34:49



ZACZEP KLINOWY **ALU**



POWŁOKA **DPS**



ŁĄCZNIK