



USKOK SUFITU PROSTOKĄTNY

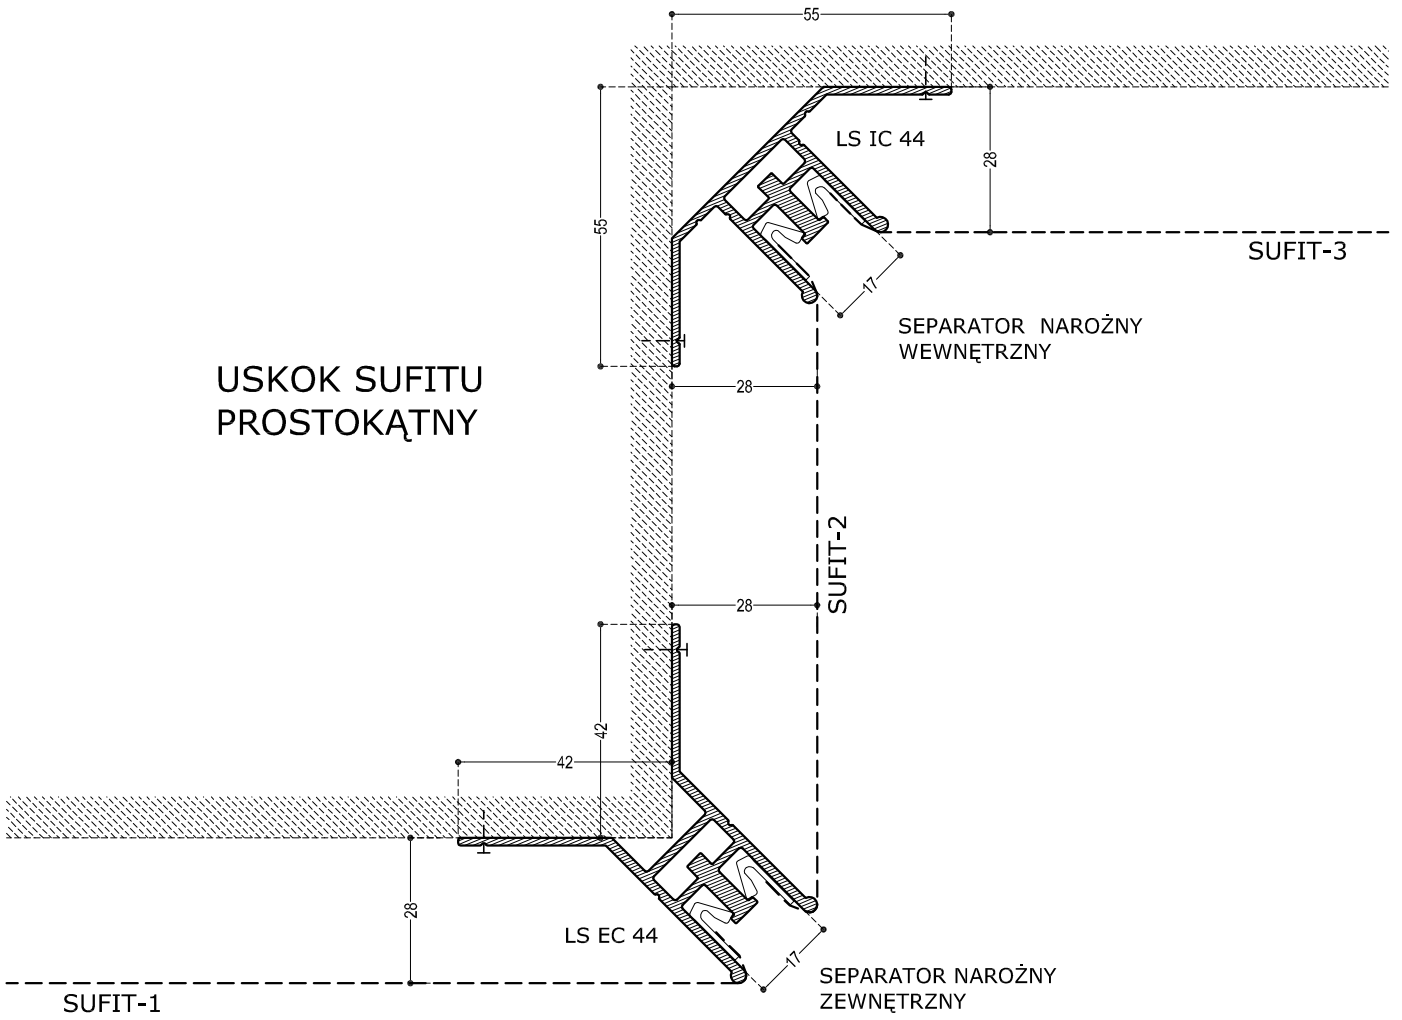

USKOK SUFITU UKOŚNY

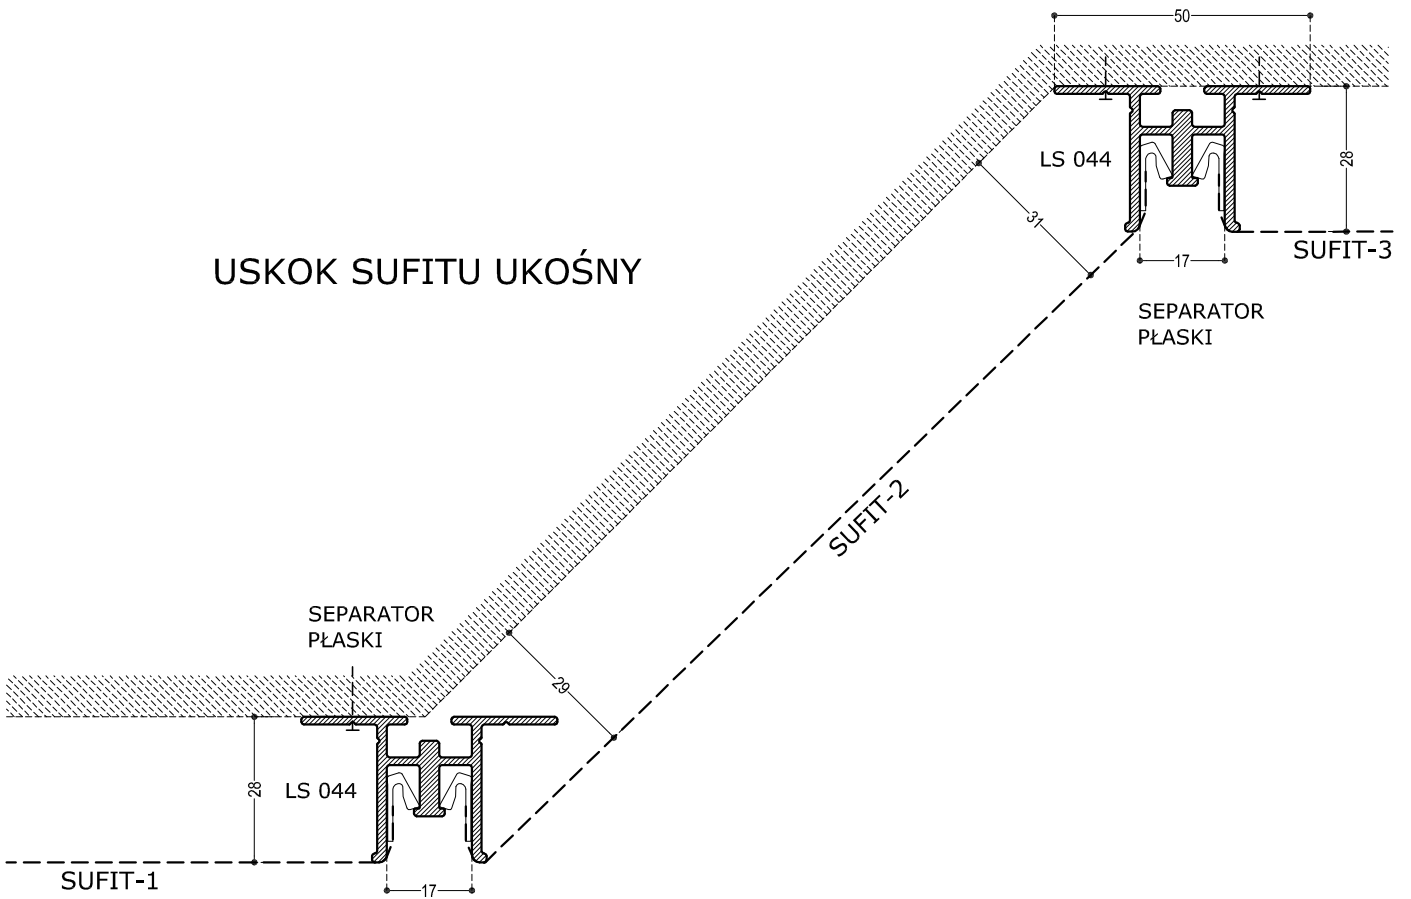

ZACZEP KLINOWY ALU



POWŁOKA DPS



ŁĄCZNIK